

Fontenelle® Petite tuile d'envergure aux hautes performances



BMI **MONIER**

TUILE TERRE CUIE
Petit Moule Aspect Plat

bmigroup.com/fr

Fontenelle®

- Fontenelle® peut être posée à des pentes plus faibles que celles du D.T.U
- Pureau longitudinal variable de 1,5 cm
- Le nez à l'aspect le plus fin



Cotes hors tout en cm



CARACTÉRISTIQUES TECHNIQUES

Type **Tuile de terre cuite petit moule aspect plat**

Nombre de tuiles au m ²	≈19,7 à 20,8
Pureau longitudinal variable	de 24 à 25,5 cm
Largeur utile	≈ 20 cm**
Mètre linéaire de liteau/m ²	de 4 à 4,2 ml
Section de ventilation à l'égout	85 cm ² /ml
Classe de relief des tuiles	Classe G0
Poids unitaire	≈ 2,6 kg
Poids au m ²	51,2 à 54,1 kg
Nombre de tuiles par palette	420
Poids de la palette	1100 kg
Site de production	Usine de Signy-L'Abbaye
Mise en œuvre	Pose à joints croisés de droite à gauche
Norme produit de référence	NF EN 1304
Norme d'application	NF P 31-203 [DTU 40.211]
Pente minimale*	45 % / 24°23' (Zone 1, site protégé avec écran)

* Consulter le tableau des pentes au dos de la notice.

** Les jeux d'assemblage usuels indiqués s'appliquent à partir des pureaux et largeurs réels moyens contrôlés à la livraison selon DTU.

NOTE DE PRESCRIPTION


La tuile sera en terre cuite, de la famille des Petits Moules à Pureau Plat, double emboîtement, double recouvrement, à pureau variable, de 19,7 à 20,8 au m² (selon pureau), de type FONTENELLE® de MONIER ou similaire.

Son jeu d'assemblage usuel est de 1,5 cm en longitudinal avec un emboîtement longitudinal de 48 mm et de 0,2 cm en transversal.

Sa pose se fera à joints croisés de droite à gauche, sur liteaux conformément à la norme d'application NF P 31-203 [DTU 40-211].

Sa mise en œuvre se fera à l'aide de l'ensemble des pièces spécialement étudiées pour réaliser une pose à sec des faitages et des rives tel qu'indiqué dans le DTU.


GARANTIES

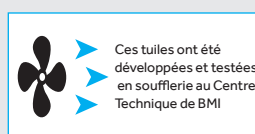


Les caractéristiques certifiées par la marque NF Tuiles de terre cuite sont : l'aspect, les caractéristiques géométriques, la résistance à la rupture par flexion, l'imperméabilité, la résistance au gel.

Les valeurs sont données à titre indicatif et sont donc susceptibles d'évoluer.


NUANCIERS

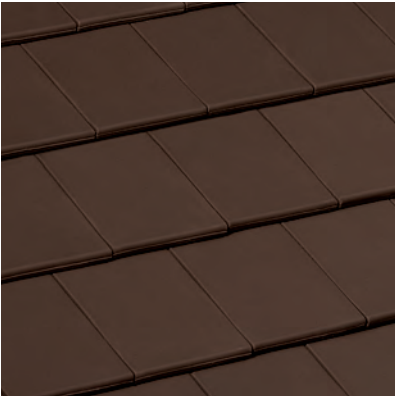

Moka (9K)

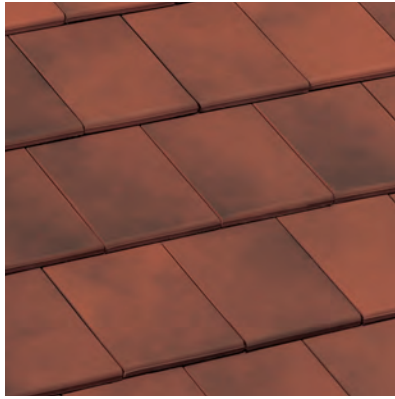

Rouge Vieilli (7E)

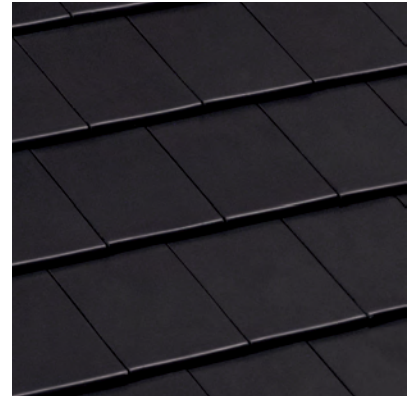


Anthracite (3G)

Le processus de cuisson de la terre cuite peut générer de légères nuances de teintes. Pour obtenir un toit homogène, il est conseillé de panacher les tuiles entre palettes. Les procédés d'impression ne garantissent pas obligatoirement une reproduction fidèle des couleurs. Demandez à voir la tuile en situation.



Pionnier dans le développement de systèmes complets de toiture, Monier conçoit, dans les règles de l'art, une offre innovante : tuiles Terre Cuite et Béton, composants de toiture et isolation thermique par l'extérieur. Les professionnels Monier sont authentiques dans leurs relations, privilégiant l'accompagnement et l'écoute au plus proche de leurs clients.

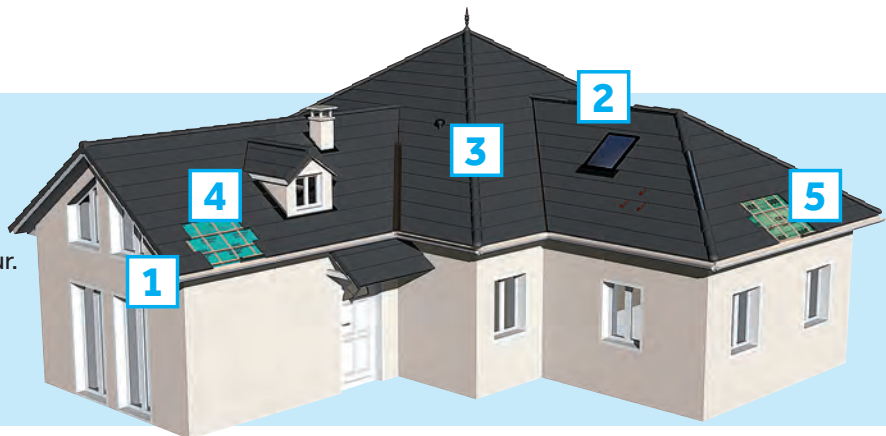


1 RÉPARTITION TRANSVERSALE EN FONCTION DES MONTAGES DE RIVES

Les accessoires de rive Fontenelle offrent 3 choix de finition de rives :

- Rive à rabat,
- Tuile de rive et demi-tuile de rive,
- Tuile d'about et demi-tuile d'about.


Les joints croisés s'obtiennent par l'utilisation de la demi-tuile ou de la demi-tuile de rive ou de la demi-tuile d'about.

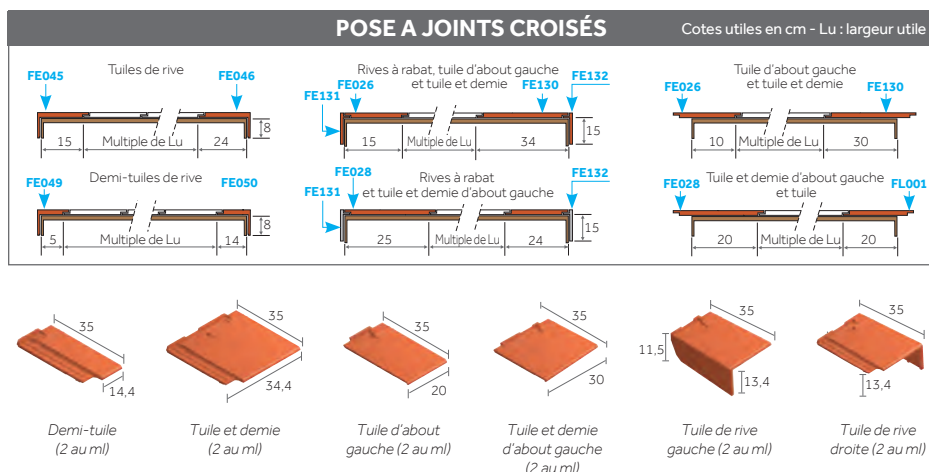

2 FAÎTAGES, ARÊTIERS & ABERGEMENTS

Les approches, en arêtier uniquement, sont réalisées en tronçonnant les tuiles au plus près de la lisse de rehausse. La tuile et demie permet de réaliser les coupes. Toutes les faîtières et arêtiers doivent être fixés à l'aide de clip ou de vis à rondelle néoprène.

* Accessoires disponibles en coloris Rouge Vieilli uniquement

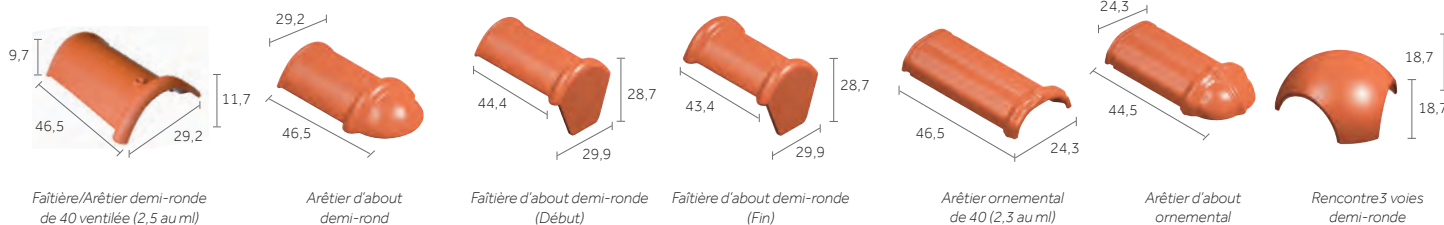

3 AÉRATION & VENTILATION


La ventilation de la sous-face des tuiles et de leur support doit être assurée.

Elle assure un bon comportement dans le temps des matériaux constitutifs de la couverture. L'utilisation des tuiles chatières est recommandée en partie haute et en partie basse de la couverture. Les sections totales des orifices de la ventilation doivent être réparties par moitié entre partie basse du (ou des) versant(s) et, par moitié au voisinage du faîtage. La ventilation en partie haute peut être aussi assurée par le closoir ventilé, en partie basse par le liteau d'égout ventilé.


Les rejets d'air humide et/ou vicié provenant de ventilation ou d'extraction des pièces d'habitation par VMC ou autre, doivent impérativement s'effectuer hors des combles.

Pour plus de détails sur ces 2 points, se reporter aux DTU en vigueur. Les tuiles à douille doivent être positionnées de préférence en haut de rampant. La forme géométrique de la sous-face de la tuile permet en bas de pente d'assurer une ventilation de 85 cm²/ml.

A noter : pour une meilleure efficacité, les tuiles à douille doivent être placées au plus près du faîtage. Les valeurs sont données à titre indicatif et sont donc susceptibles d'évoluer.

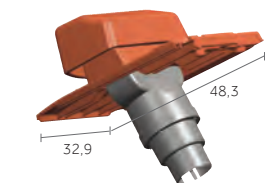

Tuile à douille complète (Ø 100 - 125 - 150 mm)
Lanterne + adaptateurs plastiques + tuile

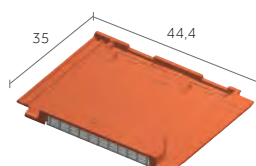

Tuile chatière grillagée (ouverture de 36,5 cm²)

Type de comble	Section totale de ventilation ^(a)
Comble non aménagé sans écran	$S = 1/5000$
Comble non aménagé avec écran non HPV	$S1 = 1/5000$ $S2 = 1/3000^{(b)}$
Rampant isolé sans écran	$S = 1/3000$
Rampant isolé avec écran non HPV	$S1 = 1/5000$ $S2 = 1/3000$
Rampant isolé avec écran hautement perméable à la vapeur d'eau et présence d'un pare-vapeur continu et indépendant	$S = 1/5000$



S caractérise la section des orifices en relation avec le volume à ventiler entre isolant et éléments de couverture.
S1 caractérise la section des orifices en relation avec le volume à ventiler entre écran et éléments de couverture.
S2 caractérise la section des orifices en relation avec le volume à ventiler entre isolant et écran ventilé en sous-face.
L'utilisation d'un écran HPV implique obligatoirement la mise en œuvre d'un pare-vapeur continu en sous-face de l'isolant.

RÉPARTITION SUR LA LONGUEUR DU RAMPANT

Toutes les tuiles posées en égout doivent être fixées. Se reporter au DTU en vigueur.

• Europanneton D3P Inox en égout

La cote DE mentionnée par Monier varie selon la hauteur de basculement, le pureau, la pente du toit et le débord d. Cette cote DE est à ajuster en fonction du débord désiré. Pour les tuiles à décroché en nez, on tiendra compte de la partie courante (écoulement de l'eau) pour définir les cotes DE et d.

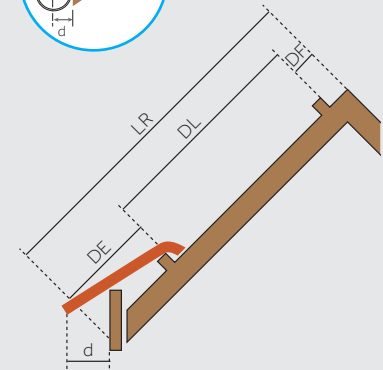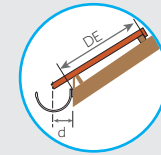

LR = Longueur du rampant
DL = Distance de litonnage = de 24 à 25,5 cm
DE = Distance du lisseau à l'égout

Cette cote est à ajuster en fonction du débord de la tuile à l'égout (cote d) et de la pente de la toiture.

d = de 6 à 8 cm. Le débord à l'égout est déterminé suivant le type de gouttière. Le nez de la tuile doit être axé à ± 1 cm de la gouttière.

FIXATIONS DES TUILES EN PLAIN CARRÉ

Les fixations doivent être conformes aux exigences décrites dans le paragraphe 5.4 du DTU. 40.21 d'octobre 2013.

Les régions considérées sont celles de la carte des vents (référence NF EN 1991-1-4/NA).

Les sites d'exposition aux vents considérés correspondent aux situations définies dans l'annexe B du DTU. 40.21 d'octobre 2013.

En rive et à l'égout, toutes les tuiles sont fixées.


Utilisation de l'Europanneton® D3P Inox conseillée par Monier.

En partie courante :

Appliquer le tableau de fixation adapté à :

- la pente de la toiture,
- la présence ou non d'écran de sous toiture,
- le type de fixation,
- la hauteur du bâtiment,
- la région de vent concernée.

*NOUVEAU : Accessoires disponibles uniquement en coloris Rouge Vieilli pour pose avec rives universelles

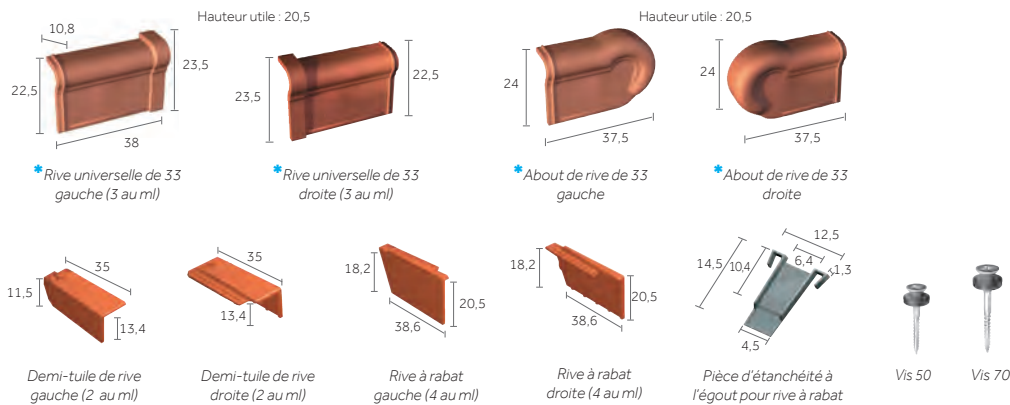

MONIER RECOMMANDE LA POSE A SEC AVEC UN CLOISOIR VENTILÉ EN ROULEAU :

D'une mise en œuvre rapide, la pose d'un faitage/arêtier à sec permet d'assurer une ventilation et facilite les interventions a posteriori. Ce système permet au faitage et à l'arêtier de s'adapter aux mouvements naturels de la toiture.



Figaroll® Plus (28/32 cm)

ÉTANCHÉITÉ DES POINTS SINGULIERS :

Le Wakaflex® est la solution universelle d'étanchéité pour le traitement des points singuliers de la toiture. Sa mise en œuvre, très facile, se fait à froid, sans soudure.



AVIS TECHNIQUE n° 5.1/15-2442_V1



Wakaflex® (18 ou 28 cm)

4 ÉCRANS DE SOUS-TOITURE

Les écrans de sous-toiture ont, principalement, pour fonction :

- d'assurer une étanchéité complémentaire et protéger les locaux sous-jacents contre les pénétrations de neige poudreuse, de poussières, de pollen, de suie et des infiltrations d'eau,
- de préserver la performance et la durabilité de l'isolant en sous-face,
- de permettre d'abaisser les pentes minimales de couverture lorsque les DTU le prévoient.



Divoroll Ecotech® 200FR



Divoroll Spirtech® 200



Pour plus d'informations, consulter le Catalogue général Monier

5 ISOLATION PAR L'EXTÉRIEUR SARKING

Le sarking, procédé d'isolation thermique par l'extérieur dédié aux combles aménagés ou aménageables, consiste à rehausser le toit afin d'insérer un isolant.

Monier propose une gamme complète :

- CLIMA FIRST®, la qualité au meilleur prix,
- CLIMA COMFORT®, la gamme haute performance.

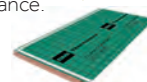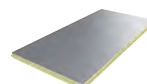

Pour plus d'informations, consulter le Catalogue général Monier

LE CONSEIL DU PRO

Utilisez le repère de positionnement pour un alignement parfait des tuiles.

Les faitières Fontenelle® disposent d'un jeu suffisant pour s'adapter à la longueur du faitage ce qui évite les coupes. Ces faitières sont des faitières ventilées et assurent quelle que soit la pente, une ventilation supérieure à celle exigée par le DTU. Pour les pentes inférieures à 45°, les rives à rabat individuelles Fontenelle® peuvent se poser sans aucune coupe au faitage.

LA RÉGLEMENTATION

TABLEAU DES PENTES MINIMALES EN %

PENTES MINIMALES ADMISSIBLES EN % (AVEC ÉCRAN)

Zones Sites	Zone 1	Zone 2	Zone 3
Protégé	45	50	60
Normal	50	60	70
Exposé	70	75	85

PENTES MINIMALES ADMISSIBLES EN % (SANS ÉCRAN)

Zones Sites	Zone 1	Zone 2	Zone 3
Protégé	55	60	70
Normal	60	70	80
Exposé	80	90	100

Ces données conviennent pour les rampants dont la longueur de projection horizontale n'excède pas 12 m.
Recommandations du D.T.U.


Pour des pentes plus faibles sous dérogation,
consulter le Catalogue général Monier.

Protection à la neige poudreuse : les DTU de la série 40.2 révisés indiquent : la protection contre la neige poudreuse par la mise en place d'un écran souple de sous-toiture doit être précisé dans les documents particuliers du marché. Sa mise en œuvre relève du DTU 40.29.

ZONES D'APPLICATION DES PENTES MINIMALES

La France est divisée en 3 zones d'application des pentes minimales (eu égard à la concomitance vent-pluie)

Remarque : la carte ci-dessous est indicative, seules les définitions des zones prévalent.

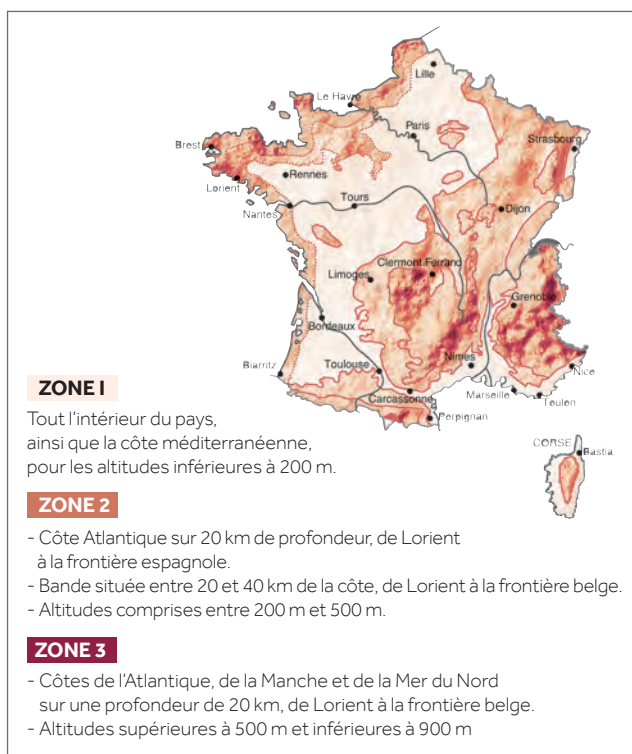

DÉFINITION DES SITES SELON LE DTU

SITUATION PROTÉGÉE

Fond de cuvette bordé de collines sur tout son pourtour et protégé ainsi pour toutes les directions du vent.

SITUATION NORMALE

Plaine ou plateau de grande étendue pouvant présenter des dénivellations peu importantes de pente inférieures à 10 % (vallonnements, ondulations).

SITUATION EXPOSÉE

Au voisinage de la mer : le littoral sur une profondeur d'environ 5 km, le sommet des falaises, les îles ou presque îles étroites.

À l'intérieur du pays : les vallées étroites où le vent s'engouffre, les montagnes isolées et élevées.

Ce découpage en trois zones ne doit pas être confondu avec le découpage en Régions de Neige et de Vents donné dans les règles de l'Eurocode I (NF EN 1991-1-4/NA).



Monier S.A.S

23-25, Av. du Docteur Lannelongue

75014 Paris

Tel : 01 40 84 67 00

Fax : 01 40 84 67 01

bmigroup.com/fr

N° Indigo 0 820 338 338

0,15 € TTC / MN

Filiale du groupe Standard Industries, le groupe BMI est le plus grand fabricant de solutions de couverture et d'étanchéité en Europe.

Avec 128 sites de production et des activités en Europe, dans certaines régions d'Asie et en Afrique du Sud, la société possède plus de 165 ans d'expérience.

Plus de 9 500 employés proposent aux clients des marques bien établies comme Braas, Monier, Icopal, Bramac, Cobert, Coverland, Klöber, Monarflex, Redland, Siplast, Vedag, Villas, Wierer et Wolfin. Le siège du groupe BMI est basé au Royaume Uni.